PAVIRŠINIŲ NUOTEKŲ SURINKIMO IR VALYMO FUNKCINĖ SCHEMA

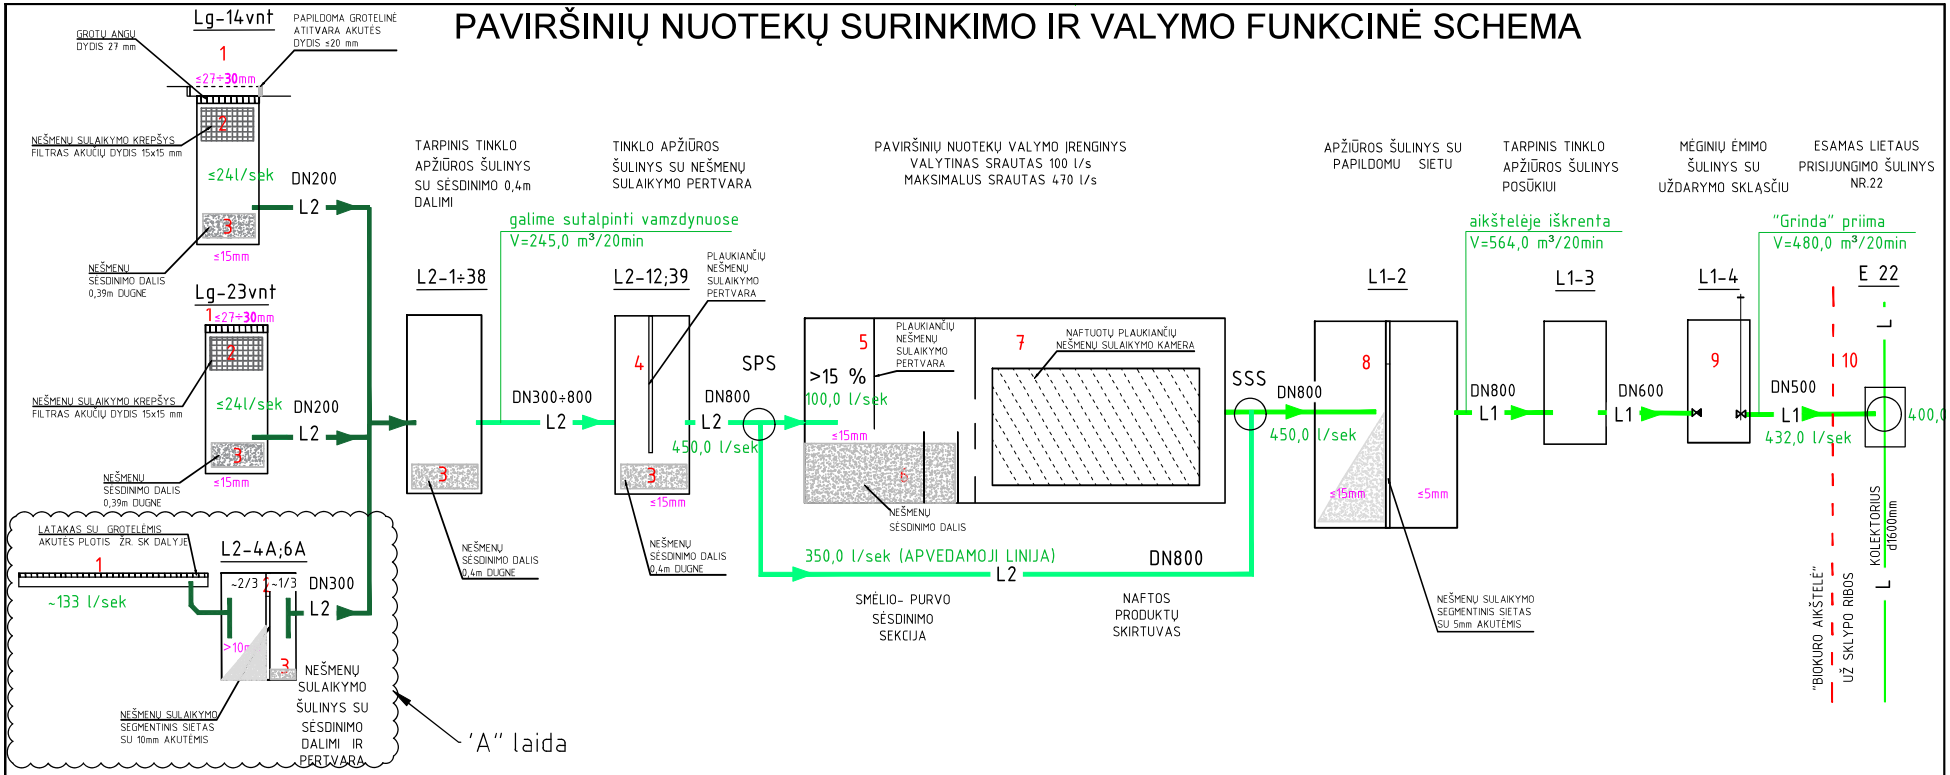

AIKŠTELĖJE NUMATOMŲ SANDĖLIUOTI SKIEDRŲ TECHNINIAI PARAMETRAI SM1 IR SM2 KODŲ

Kodas	SM1	SM2
Drėgnis (min. – maks.), % nuo naudojamosios masės	20 % – 45 %	35 % – 55 %
Peleningumas, % nuo sausosios masės	ne daugiau 2 %	ne daugiau 3 %
Frakcijos dydis (ilgis-plotis-storis), mm	3,15 ≤ P ≤ 63 (min. 80 %)	3,15 ≤ P ≤ 63 (min. 70 %)
Smulkelių frakcijos dydžio dalis biokure	ne daugiau 2 %	ne daugiau 10%
Stambioji frakcija (maks. skerspjūvis 6 cm²), mm (maks. kiekis, %)[7]	> 100 (iki 10 % masės)	> 100 (iki 10 % masės)
Didžiausias leidžiamas ilgis, mm[7]	<150[5]	<150[5]
Chloro kiekis (% nuo sausosios masės)[4]	<0,02 %	<0,02 %
Dominuojanti pirminė žaliava (1 lentelė)	1;	1; 2; 3; 4.1
Leidžiamos priemaišos	–	Sausi lapai, sausi spygliai[4]

SUTARTINIAI ŽYMĖJIMAI PROJEKTUOJAMŲ TINKLŲ

- L2 — UŽTERŠTAS PAVIRŠINIŲ NUOTEKŲ TINKLAS NUO LIETAUS ŠULINĖLIO IKI APŽIŪROS ŠULINIO
- L2 — UŽTERŠTAS PAVIRŠINIŲ NUOTEKŲ TINKLAS, MAGISTRALINIS KOLEKTORIUS
- L1 — IŠVALYTAS PAVIRŠINIŲ NUOTEKŲ TINKLAS
- L — ESAMAS LIETAUS KOLEKTORIUS
- SPS — NUOTEKŲ SRAUTO PASKIRSTYMO ŠULINYS
- SSS — NUOTEKŲ SRAUTŲ APJUNGIMO ŠULINYS
- SKLYPO RIBA
- Lg-* — LIETAUS SURINKIMO ŠULINYS SU GROTELĖMIS
- APSAUGINIS GALINIS VOŽTUVAS NUO AIKŠTELĖS UŽTVINDYMO
- 1, 4 — NURODYTAS SKAITMUO PRIE ĮRENGINIŲ ŽYMI VALYMO PAKOPŲ ETAPIŠKUMĄ
- ≤27÷30mm — LIETAUS GROTELIŲ (AKUČIŲ) ANGŲ PLOTIS mm

REIKALAVIMAI IŠLEIDŽIAMŲ APVALYTŲ PAVIRŠINIŲ NUOTEKŲ PARAMETRAI PAGAL "PAVIRŠINIŲ NUOTEKŲ TVARKYMO REGLAMENTĄ":

Į GAMTINĘ APLINKĄ IŠLEIDŽIAMŲ PAVIRŠINIŲ NUOTEKŲ UŽTERŠTUMAS NEGALI BŪTI DIDESNIS KAIP:

1. SKENDINČIŲJŲ MEDŽIAGŲ VIDUTINĖ METINĖ KONCENTRACIJA-30 mg/l, DIDŽIAUSIA MOMENTINĖ KONCENTRACIJA - 50 mg/l;
2. NAFTOS PRODUKTŲ VIDUTINĖ METINĖ KONCENTRACIJA-5 mg/l, DIDŽIAUSIA MOMENTINĖ KONCENTRACIJA - 7 mg/l;
3. BDS5 VIDUTINĖ METINĖ KONCENTRACIJA-25 O_2/l, DIDŽIAUSIA MOMENTINĖ KONCENTRACIJA - 7 O_2/l.

LAIDA	IŠLEIDIMO DATA	LAIDOS STATUSAS, KEITIMO PRIEŽASTIS (JEI TAIKOMA)
A	2022-01-31	PAKEITIMAI ATLIKTI KEIČIANT NEŠMENŲ SULAIKYMO PRINCIPĄ (VIETOJE TALPOS ĮRENGIAMA PERTVARA)
0	2021-10-19	STATYBAI

KVAL. PATV. DOK. NR.		
31681	SPV	R. UNDRAITIS
	SPV PAD	I. STANEVIČIŪTĖ
740	SPDV	G. GERLINSKIENĖ
LT	STATYTOJAS	UAB „VILNIAUS KOGENERACINĖ JĖGAINĖ"
	UŽSAKOVAS	UAB „VA STATYBA"

SWECO
UAB "Sweco Lietuva"

PROJEKTO PAVADINIMAS: KITOS PASKIRTIES INŽINERINIS STATINYS (BIOKURO SANDĖLIAVIMO AIKŠTELĖ) SU INFRASTRUKTŪRA JOČIONIŲ G. 13, VILNIAUS M. SAV. STATYBOS PROJEKTAS

STATINIO NUMERIS IR PAVADINIMAS: 00 INŽINERINNIAI TINKLAI

DOKUMENTO PAVADINIMAS: PAVIRŠINIŲ NUOTEKŲ SURINKIMO IR VALYMO FUNKCINĖ SCHEMA

LAIDA: A

DOKUMENTO ŽYMUO: 21136-00-DP-VN.B-01

LAPAS	LAPŲ
1	1